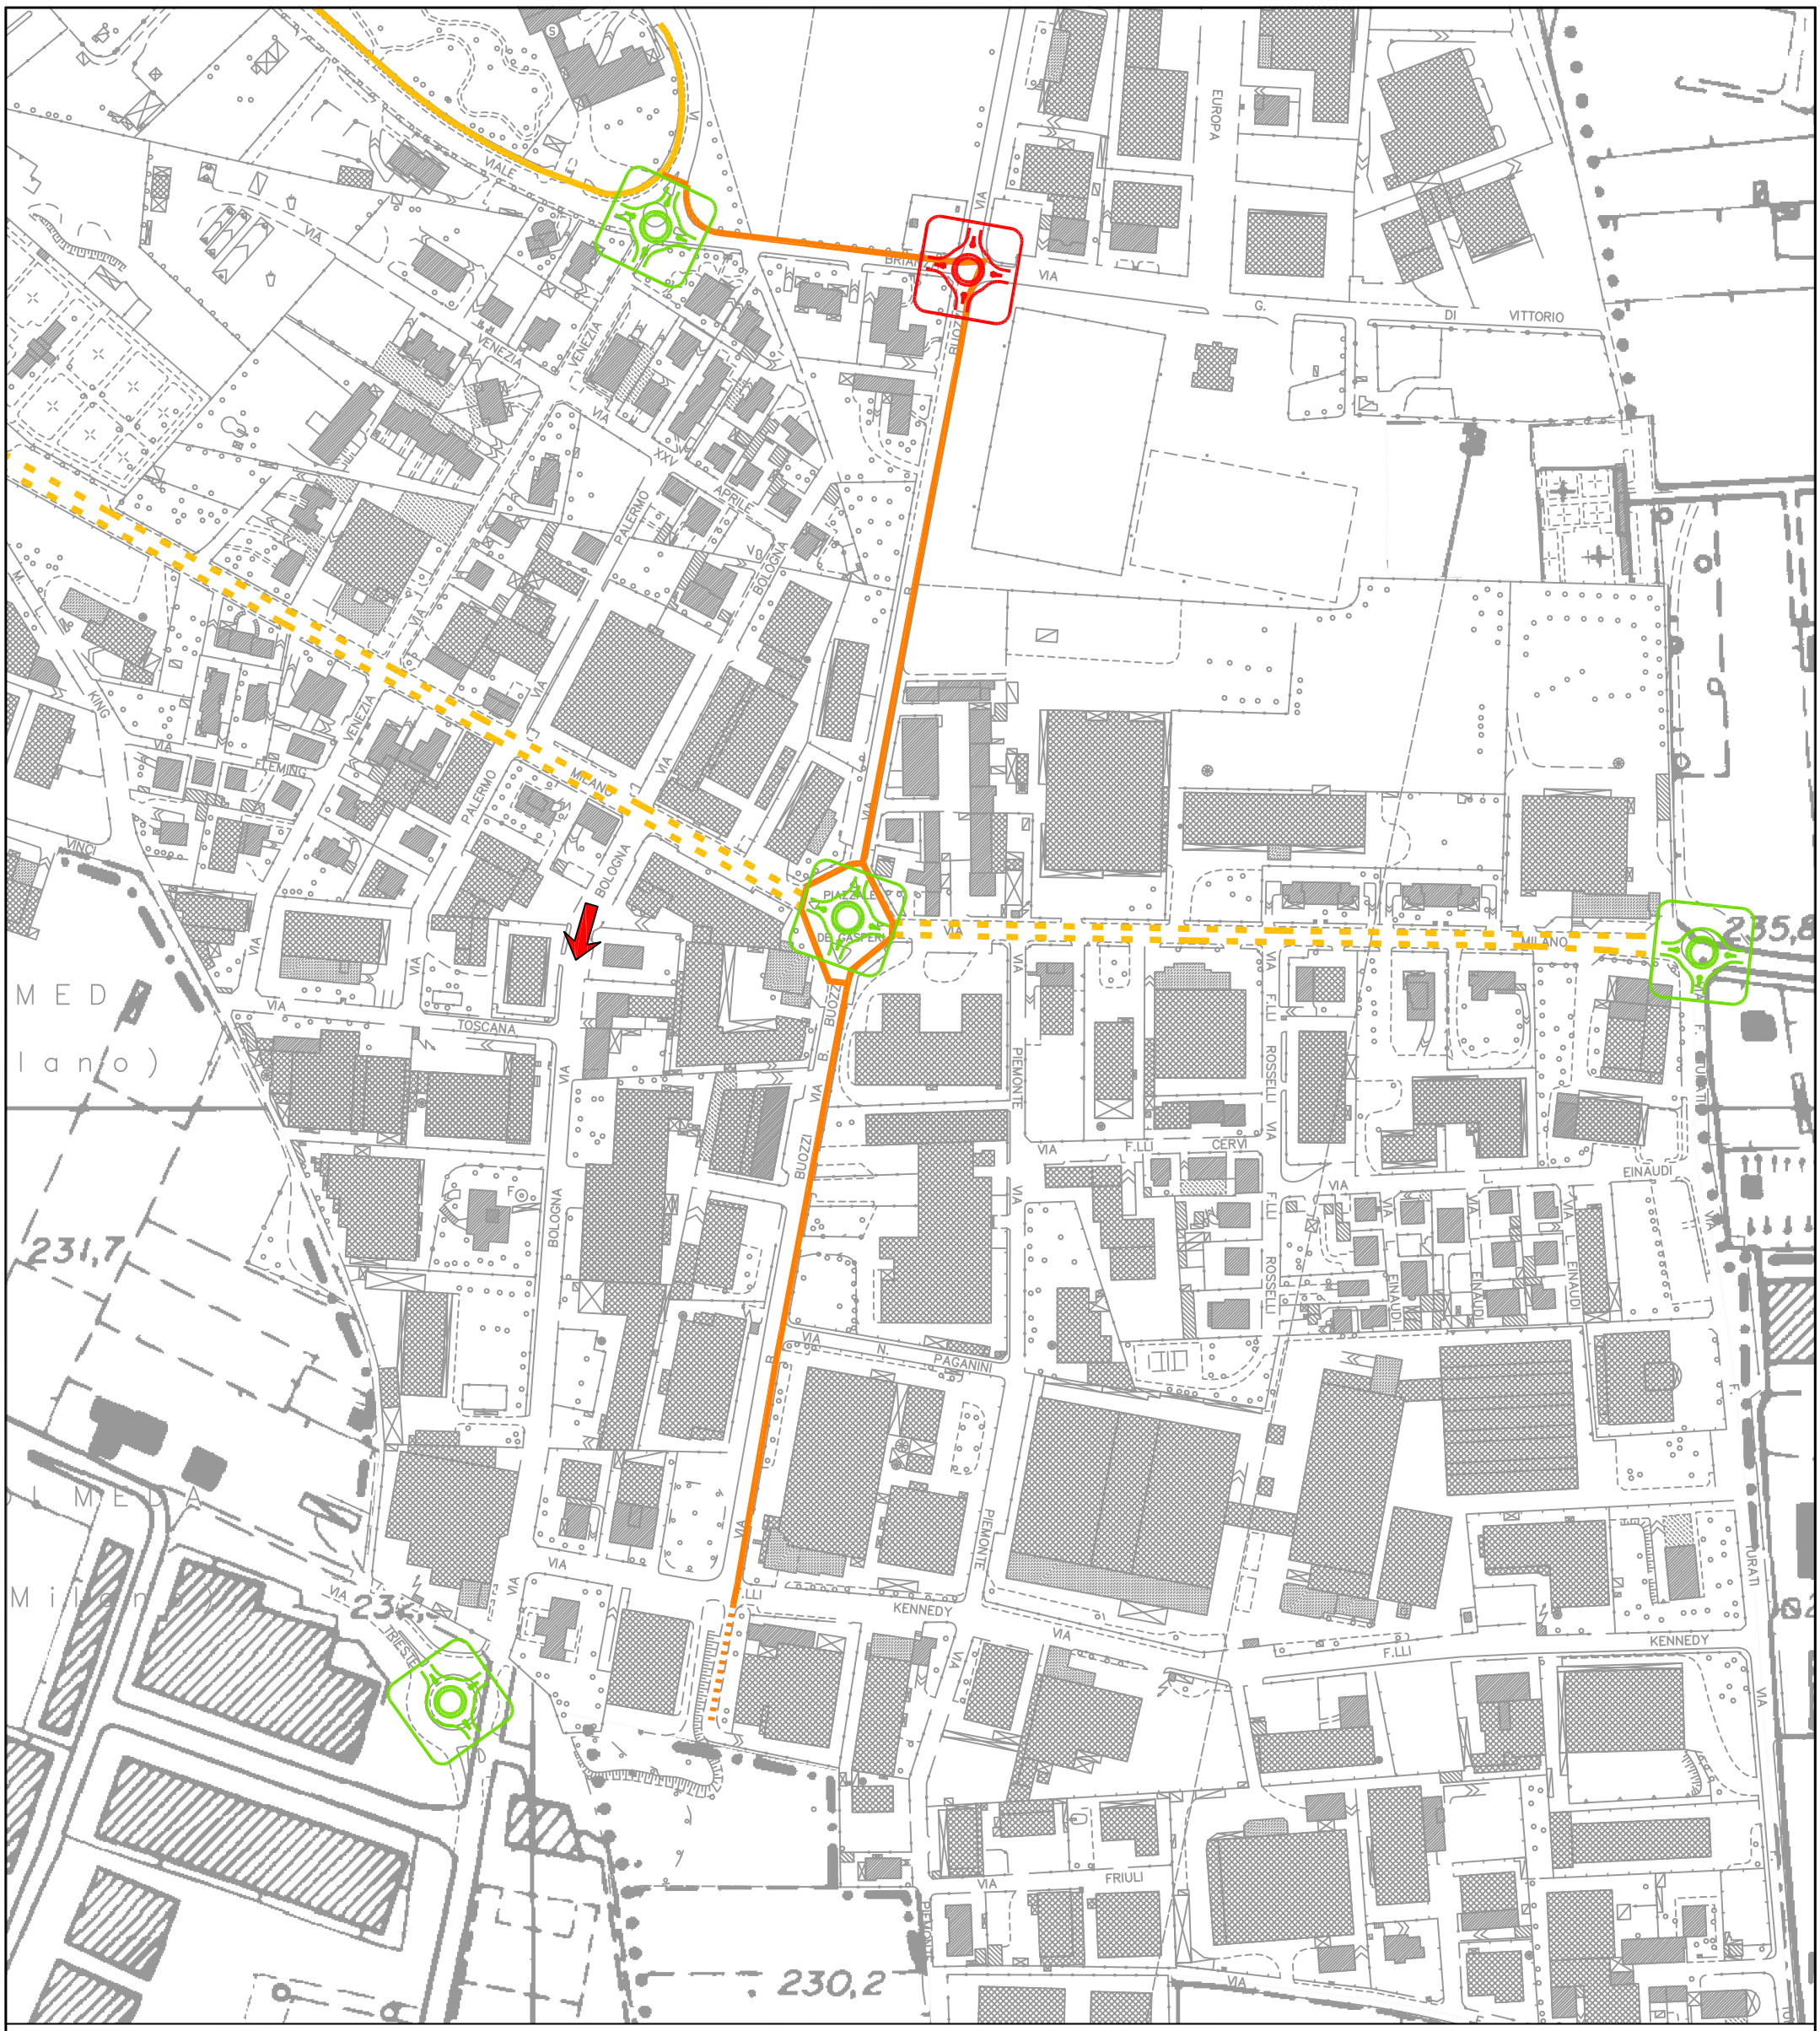

LEGENDA:

STATO DI FATTO

Senso unico di marcia

Area Pedonale

Rotatoria

Intersezione rialzata

Passaggio a livello

PROGETTO

STATO DI FATTO

Percorso ciclabile

Corsia ciclabile

Percorso ciclabile in promiscuo

PROGETTO

COMUNE DI CABIATE
PIANO URBANO DEL TRAFFICO

Il sistema tangenziale

scala 1:3.000	Codifica: SL_FG_03b.dwg	TAV. 14.2