


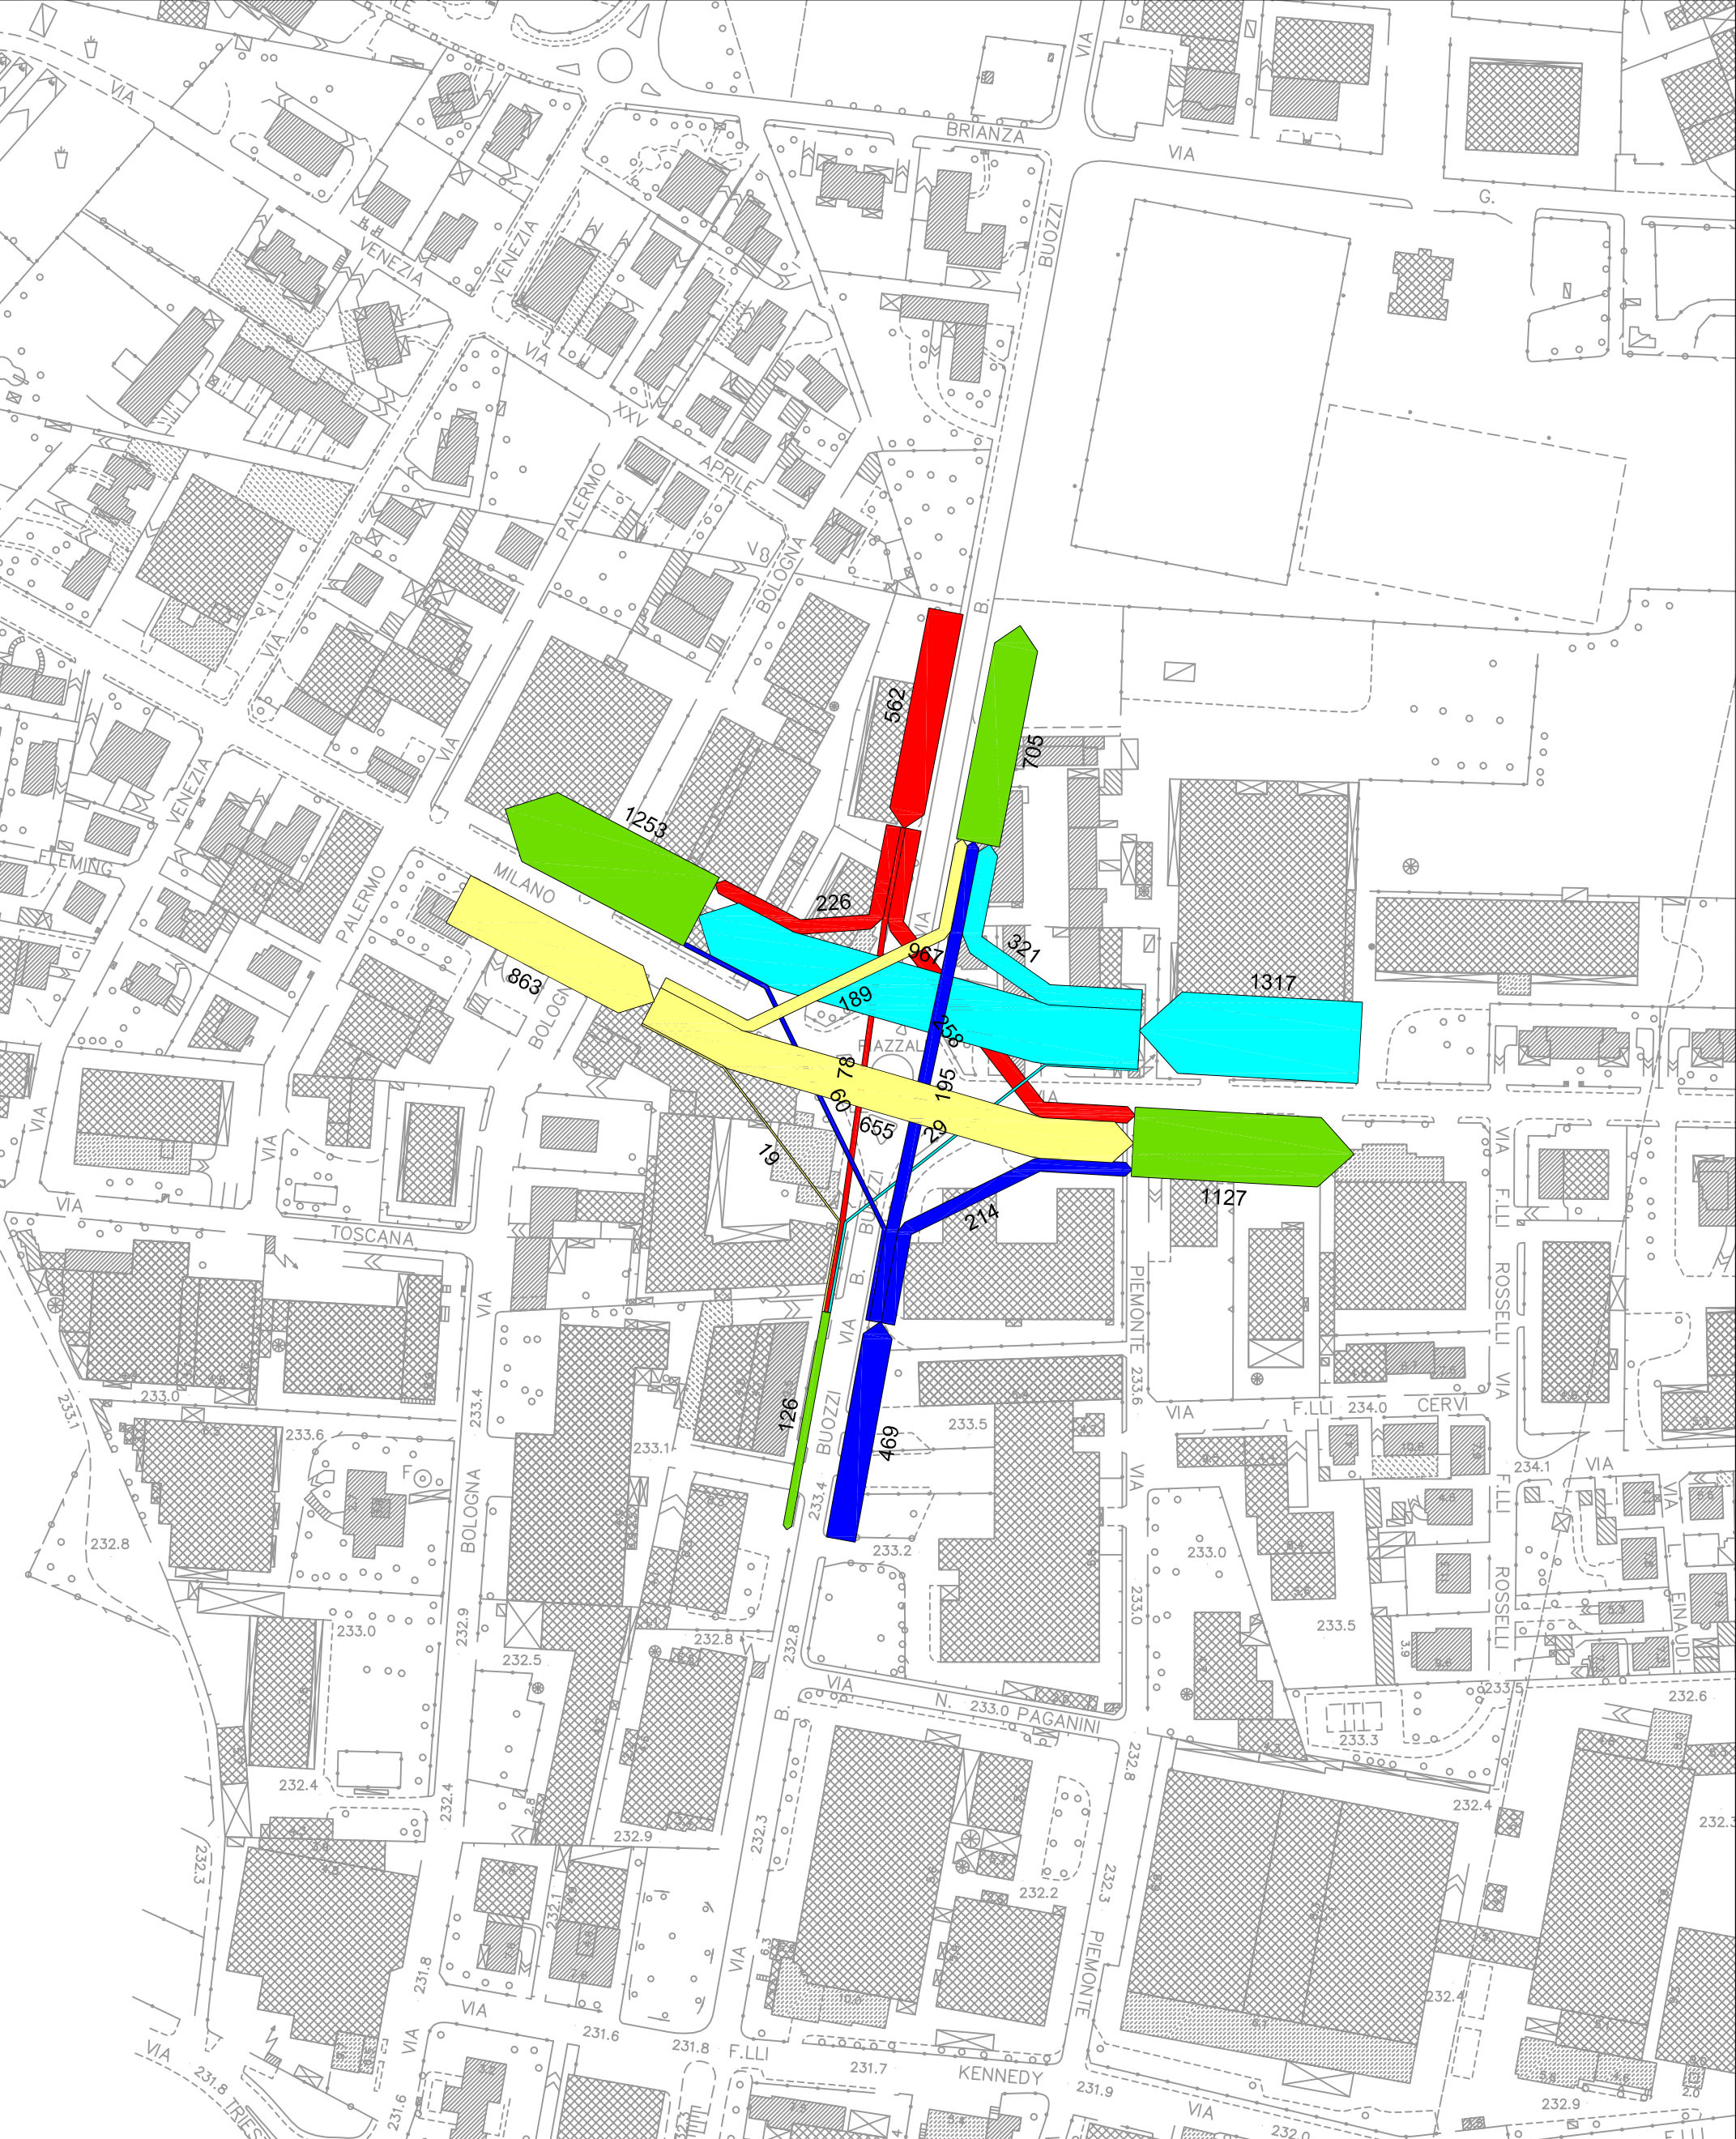

1000

COMUNE DI CABIATE
PIANO URBANO DEL TRAFFICO

Flussi veicolari dell'intersezione I5 nella fascia
oraria di punta della sera 17.30-19.30

Codifica: SL_FG_02a.dwg

TAV. 9.4